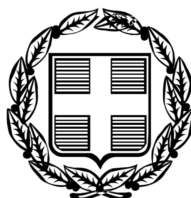


ΕΦΗΜΕΡΙΣ ΤΗΣ ΚΥΒΕΡΝΗΣΕΩΣ

ΤΗΣ ΕΛΛΗΝΙΚΗΣ ΔΗΜΟΚΡΑΤΙΑΣ

ΤΕΥΧΟΣ ΤΕΤΑΡΤΟ Αρ. Φύλλου 643

28 Ιουλίου 2006

ΠΕΡΙΕΧΟΜΕΝΑ

ΑΠΟΦΑΣΕΙΣ

ΑΠΟΦΑΣΕΙΣ

Αριθ. ΔΜΕΟ/ε/ο/1061 (1)

Αποχαρακτηρισμός παλαιού οδικού τμήματος της Εθνικής Οδού (5) του Πρωτεύοντος Δικτύου «Ρίο - Αντίρριο- Μεσολόγγι» που διέρχεται μέσα από την περιοχή του Δήμου Αντιρρίου από τη χθ 0+350 μέχρι τη χθ 0+590 της αυτής Εθνικής Οδού με αφετηρία χιλιομέτρησης το Αντίρριο.

Ο ΥΠΟΥΡΓΟΣ ΠΕΡΙΒΑΛΛΟΝΤΟΣ, ΧΩΡΟΤΑΞΙΑΣ ΚΑΙ ΔΗΜΟΣΙΩΝ ΕΡΓΩΝ

Εχοντας υπόψη:

1. Το άρθρο 90 του «Κώδικα για Κυβέρνηση και Κυβερνητικά Όργανα» όπως κωδικοποιήθηκε με το άρθρο πρώτο του π.δ. 63/05.

2. Το π.δ. 69/1988 «Περί Οργανισμού της Γενικής Γραμματείας Δημοσίων Έργων του ΥΠΕΧΩΔΕ», όπως αυτό τροποποιήθηκε με το π.δ. 340/1990 «Περί συστάσεως Γενικών Διευθύνσεων», το π.δ. 293/1991 «Περί συστάσεως Οργανικής Μονάδας στη ΓΓΔΕ» και το π.δ.167/1992 «Περί τροποποίησης του Οργανισμού της ΓΓΔΕ».

3. Το ν. 3155/1955 «Περί κατασκευής και συντηρήσεως Οδών» και τα εκτελεστικά του Διατάγματα.

4. Το άρθρο 23 (παράγραφοι 9-13) του π.δ. της 25/1928 Νοεμβρίου 1929 «Περί των αχρηστευομένων τμημάτων εθνικών ή επαρχιακών οδών ένεκα τροποποιήσεως της παλαιάς χάραξης».

5. Την υπ' αριθμ. Γ.25871/9.7.1963 απόφαση του Υπουργού (τότε) Δημοσίων Έργων «Περί αριθμήσεως Εθνικών οδών».

6. Την υπ' αριθμ. 4881/19.5.2004 απόφαση του Πρωθυπουργού και του Υπουργού ΠΕΧΩΔΕ περί ανάθεσης αρμοδιοτήτων στους Υφυπουργούς ΠΕΧΩΔΕ (ΦΕΚ 754 Β΄/19.5.2004) και την τροποποιητική της απόφαση Δ17α/08/83/Φ.2.2.1/8.6.2005.

Αφού είδαμε ότι:

1) Το Δημοτικό Συμβούλιο Αντιρρίου με την υπ'αριθμό 22/2004/9.1.2004 απόφαση του ομόφωνα αποδέχεται τον αποχαρακτηρισμό του εν θέματι οδικού τμήματος.

2) Το Δημοτικό Συμβούλιο Αντιρρίου με την υπ'αριθμό 51/2004/5.4.2004 απόφαση του ομόφωνα αποδέχεται και αναλαμβάνει την συντήρηση του ως άνω οδικού τμήματος.

3) Η Διεύθυνση Τοπικής Αυτοδιοίκησης και Διοίκησης Νομού Αιτωλοακαρνανίας, Τμήμα ΤΥΔΚ, με το υπ'αριθμό πρωτ. 4793/12.3.2004 έγγραφο της συμφωνεί με τον αποχαρακτηρισμό του ζητούμενου δρόμου.

4) Η Διεύθυνση Δασών Αιτωλοακαρνανίας με το υπ' αριθμ. πρωτ.661/17.3.2004 έγγραφο της δηλώνει αναρμόδια να διατυπώσει σχετική γνώμη καθόσον το προς αποχαρακτηρισμό οδικό τμήμα βρίσκεται σε περιοχή που δεν διέπεται από τις διατάξεις της δασικής νομοθεσίας.

5) Η ΛΣΤ΄ Εφορεία Προϊστορικών και Κλασσικών Αρχαιοτήτων με το υπ'αριθμό πρωτ. Φ 222/Δ1-5/413/24.3.2004 έγγραφο της συγκατατίθεται στον προκείμενο αποχαρακτηρισμό εφόσον αυτός δεν εντάσσεται σε αρχαιολογικό χώρο αρμοδιότητας της.

6) Η Διεύθυνση Ελέγχου Συντήρησης Έργων Περιφέρειας Δυτικής Ελλάδος με το υπ'αριθμό πρωτ. 12255/οικ/29.4.2004 έγγραφο της εκφράζει θετική άποψη στο συγκεκριμένο θέμα, υπό την προϋπόθεση ότι η πεζοδρόμηση του εν λόγω οδικού τμήματος να γίνει όταν δοθεί πλήρως σε κυκλοφορία η Γέφυρα Ρίου - Αντιρρίου.

7) Η Διεύθυνση Δημοσίων Έργων Περιφέρειας Δυτικής Ελλάδος με το υπ' αριθμό πρωτ. 4630/13.5.2004 έγγραφο της ταυτίζεται ομοίως με την άποψη της ΔΕΣΕ.

8) Η ΔΜΕΟ/ε/ΓΓΔΕ/ΥΠΕΧΩΔΕ με το υπ'αριθμό πρωτ. ΔΜΕΟ/ε/495/12.7.2004 έγγραφο της ζητεί συμπληρωματικά στοιχεία απαραίτητα για την προώθηση της διαδικασίας του αιτούμενου αποχαρακτηρισμού.

9) Η Διεύθυνση Πολεοδομίας Ναυπάκτου με το υπ'αριθμό πρωτ. 301/20.9.2004 έγγραφο της συναινεί και αυτή στον αποχαρακτηρισμό του θέματος.

10) Η Διεύθυνση Ελέγχου Συντήρησης Έργων Περιφέρειας Δυτικής Ελλάδος με το υπ'αριθμό πρωτ. 24464/οικ/20.9.2004 έγγραφο της αποστέλλει τα επιπρόσθετα έγγραφα και σχέδια - όπως ζητήθηκαν από τη ΔΜΕΟ - προς τη Διεύθυνση Δημοσίων Έργων για έλεγχο και θεώρηση.

11) Η Διεύθυνση Δημοσίων Έργων Περιφερείας Δυτικής Ελλάδος με το υπ'αριθμό πρωτ. 9124/30.9.2004 έγγραφο της διαβιβάζει προς τη ΔΜΕΟ όλα τα επιπλέον δικαιολογητικά προκειμένου να ξεκινήσει η διαδικασία αποχαρακτηρισμού.

12) Η Τεχνική Υπηρεσία του Δήμου Αντιρρίου με το υπ'αριθμό πρωτ. 2606/12.10.2004 έγγραφο της βεβαιώνει ότι το προς αποχαρακτηρισμό οδικό τμήμα βρίσκεται εντός των ορίων του οικισμού Αντιρρίου και ισχύουν οι διατάξεις του από 24.4.1985 π.δ. (ΦΕΚ 181 Δ΄/3.5.1985).

13) Η Διεύθυνση Μελετών Έργων Οδοποιίας, με την από 31.3.2006 Εισήγηση της προς το αρμόδιο Συμβούλιο Δημοσίων Έργων (Τμήμα Κατασκευών), προτείνει τον αποχαρακτηρισμό του θέματος.

14) Το Συμβούλιο Δημοσίων Έργων (Τμήμα Κατασκευών) με την Πράξη 2 Συνεδρία 11 από 18.4.2006 γνωμοδοτεί ομόφωνα να γίνει ο αποχαρακτηρισμός.

Και επειδή:

1) Το παλαιό οδικό τμήμα της Εθνικής Οδού (5) του Πρωτεύοντος Δικτύου «Ρίο - Αντίρριο - Μεσολόγγι» που διέρχεται μέσα από την περιοχή του Δήμου Αντιρρίου από τη χθ 0+350 μέχρι τη χθ 0+590 της αυτής Εθνικής οδού, με αφετηρία χιλιομέτρησης το Αντίρριο, έχει αντικατασταθεί με νέα χάραξη της Εθνικής Οδού.

2) Οι αρμόδιες Υπηρεσίες:

Διεύθυνση Δημοσίων Έργων Περιφέρειας Δυτικής Ελλάδος, Διεύθυνση Ελέγχου Συντήρησης Έργων Περιφέρειας Δυτικής Ελλάδος, Δημοτικό Συμβούλιο Δήμου Αντιρρίου, Τεχνική Υπηρεσία Δήμου Αντιρρίου, Διεύθυνση Τοπικής Αυτοδιοίκησης και Διοίκησης Νομού Αιτωλοακαρνανίας, Διεύθυνση Δασών Αιτωλοακαρνανίας, ΛΣΤ΄ Εφορεία Προϊστορικών και Κλασσικών Αρχαιοτήτων και Διεύθυνση Πολεοδομίας Ναύπακτου συνηγορούν στον αποχαρακτηρισμό του ως άνω αναφερόμενου οδικού τμήματος.

3) Ο αποχαρακτηρισμός αυτός προβλέπεται από τις διατάξεις του π.δ. 25/28.11.1929 (άρθρο 23, παράγραφοι 9-13).

4) Έχει εγκριθεί η κυκλοφοριακή διαμόρφωση του Τριγώνου Αντιρρίου με την Απόφαση ΔΜΕΟ/ε/0/903/31.8.2001 Γενικού Γραμματέα ΥΠΕΧΩΔΕ, όπου στο σχέδιο που τη συνοδεύει το εν λόγω οδικό τμήμα αναφέρεται ως πεζόδρομος.

5) Ο κυκλοφοριακός κυκλικός κόμβος Αντιρρίου και τα νέα οδικά τμήματα που τον συνδέουν αφενός με το Αντίρριο και αφετέρου με την Εθνική Οδό (5) του Πρωτεύοντος Δικτύου « Αντίρριο- Μεσολόγγι- Αγρίνιο- Άρτα- Ιωάννινα» έχουν ήδη χαρακτηρισθεί ως Πρωτεύον Εθνικό Οδικό Δίκτυο με την ΔΜΕΟ/ε/0/132/5.2.2003 Υπουργική Απόφαση.

6) Η νέα χάραξη της Εθνικής Οδού (5) «Ρίο - Αντίρριο - Μεσολόγγι» μέσω της Ζεύξης Ρίου-Αντιρρίου και των εκατέρωθεν οδικών προσβάσεων αυτής έχει ήδη χαρακτηρισθεί ως Πρωτεύον Εθνικό Οδικό Δίκτυο με την Υπουργική Απόφαση ΔΜΕΟ/ε/0/703/5.7.2004.

7) Το σύνολο του έργου - η Γέφυρα Ρίου - Αντιρρίου και οι οδοί πρόσβασης - έχει ήδη ολοκληρωθεί και παραδοθεί στην κυκλοφορία, αποφασίζουμε:

Αποχαρακτηρίζουμε το παλαιό οδικό τμήμα της Εθνικής Οδού (5) του Πρωτεύοντος Δικτύου «Ρίο - Αντίριο - Μεσολόγγι» που διέρχεται μέσα από την περιοχή του Δήμου Αντιρίου από τη χθ 0+350 μέχρι τη χθ 0+590 της αυτής Εθνικής Οδού με αφετηρία χιλιομέτρησης το Αντίρριο, που έχει αντικατασταθεί με νέα χάραξη της Εθνικής Οδού και εντάσσουμε τούτο στο Δημοτικό Οδικό Δίκτυο του Δήμου Αντιρρίου.

Από τις διατάξεις της Απόφασης αυτής δεν προκύπτει δαπάνη σε βάρος του Κρατικού Προϋπολογισμού.

Η παρούσα καταργεί την προηγούμενη με αριθμ. πρωτ. ΔΜΕΟ/ε/ο/155/8.2.2005 Απόφαση Υπουργού ΠΕΧΩΔΕ.

Η απόφαση αυτή να δημοσιευθεί στην Εφημερίδα της Κυβερνήσεως.

Αθήνα, 3 Ιουνίου 2006

Ο ΥΠΟΥΡΓΟΣ

Γ. ΣΟΥΦΛΙΑΣ

Αριθ. 7485

(2)

Καθορισμός ορίων αιγιαλού και παραλίας στη θέση «Καρνίκλι» Λειψόπυργου Δ.Δ. Ευγήρου Δ. Απολλωνίων Νομού Λευκάδας

Ο ΓΕΝΙΚΟΣ ΓΡΑΜΜΑΤΕΑΣ ΠΕΡΙΦΕΡΕΙΑΣ ΙΟΝΙΩΝ ΝΗΣΩΝ

Έχοντας υπόψη:

1. Τις διατάξεις του ν.2971/2001 (ΦΕΚ 285/τ.Α΄/19.12.2001) «Περί αιγιαλού και παραλίας».

2. Τις διατάξεις του ν.δ. 439/1970 «περί συμπληρώσεως των διατάξεων περί αιγιαλού».

3. Τις διατάξεις του ν. 3200/1955 «περί διοικητικής αποκέντρωσης» όπως αυτές τροποποιήθηκαν και ισχύουν σήμερα με τα ν.δ. 532/1970, β.δ. 704/1970, β.δ. 705/1970, β.δ. 192/1972, π.δ.71/1984, π.δ.347/1986, ν.2026/1992 και π.δ.97/1993.

4. Τις διατάξεις του άρθρου 19 παραγρ. 5 ν. 2344/1995, του άρθρου 52 παραγρ. 6 ν.2218/1994, του άρθρου 4 παραγρ. 7 του ν. 2240/1994, δυνάμει των οποίων αρμοδιότητες του Υπουργείου Οικονομικών που είχαν μεταβιβασθεί στους Νομάρχες, ανήκουν στον Περ/κό Δ/ντή, σε συνδυασμό με αυτές του άρθρου 14 παραγρ. 2 του ν.2399/1996 με τις οποίες προβλέπεται η κατάργηση των θέσεων των Περ/κών Δ/ντών, οι αρμοδιότητες πλέον του οποίου περιήλθαν στο Γενικό Γραμματέα της Περιφέρειας και ασκούνται από τον Αναπληρωτή Περ/κό Δ/ντή.

5. Τις διατάξεις του τέταρτου εδαφίου της παραγρ. 2 του άρθρου 1 και της παραγρ. 6 του ίδιου άρθρου του ν.2503/1997 «Διοίκηση, οργάνωση, στελέχωση της Περιφέρειας, ρύθμιση θεμάτων για την Τοπική Αυτοδιοίκηση και άλλες διατάξεις» (ΦΕΚ 107/Α), σύμφωνα με τις οποίες οι Περιφερειακές Υπηρεσίες του Υπουργείου Οικονομικών, που συγκροτούσαν την Περιφερειακή Διοίκηση του Νομού ή της Νομαρχίας, δεν υπήχθησαν στην ενιαία οργανική μονάδα της Περιφέρειας, ούτε καταργήθηκαν, αλλά αποτελούν από 1.9.1997, Υπηρεσίες του Υπουργείου Οικονομικών.

6. Το υπ' αριθμ.28979/31.7.1997 έγγραφο της Δ/νσης Διοίκησης του Υπουργείου Εσωτερικών, Δημ. Διοίκησης και Αποκέντρωσης, σύμφωνα με το οποίο οι αρμοδιότητες του Γενικού Γραμματέα της Περιφέρειας σε θέματα Υπηρεσιών του Υπουργείου Οικονομικών, μεταφέρονται από 1.9.1997 στον Υπουργό Οικονομικών.

7. Την υπ' αριθμ. 37930/ΔΙΟΕ1264/14.10.2005 (ΦΕΚ Β΄1432) κοινή απόφαση των Πρωθυπουργού και Υπουργού Οικονομίας και Οικονομικών «Περί καθορισμού αρμοδιοτήτων των Υφυπουργών Οικονομίας και Οικονομικών», όπως ισχύει.

8. Τις διατάξεις της παρ. 21 του άρθρου 46 του ν.3220/2004 (ΦΕΚ 15/τ.Α΄/28.1.2004) «Μεταβίβαση αρμο-

διοτήτων του Υπουργού Οικονομίας και Οικονομικών στον Γεν. Γραμματέα της Περιφέρειας».

9. Το υπ' αριθμ. 1030067/296/Α006/7.4.2004 έγγραφο της Δ/νσης Οργάνωσης της Γενικής Δ/νσης Διοικητικής Υποστήριξης του Υπουργείου Οικονομίας και Οικονομικών «Διευκρινήσεις για τις αρμοδιότητες των Υφυπουργών Οικονομίας και Οικονομικών που περιέρχονται από 10.4.2004 στους Γεν. Γραμματείς Περιφερειών»

10. Την από 9.2.2006 έκθεση της επιτροπής καθορισμού των ορίων αιγιαλού και παραλίας στη θέση «Καρνίκλι» Λειψόπυργου Δ.Δ. Ευγήρου Δ. Απολλώνιων Νομού Λευκάδας και το από το Νοέμβριο του 2005 τοπογραφικό και υψομετρικό διάγραμμα, κλίμακας 1:500, το οποίο συντάχθηκε από τον Πολιτικό Μηχανικό Πανταζή Κηρολίβανο σε μία (1) πινακίδα, ελέγχθηκε για την ακρίβεια της αποτύπωσης στις 29.12.2005 από τη Μαρία Κοντοδήμα Τοπογράφο Μηχανικό Κτηματικής Υπηρεσίας Λευκάδας και θεωρήθηκε στις 29.12.2005 από τη Μαρία Κοντοδήμα Τοπογράφο Μηχανικό Κτηματικής Υπηρεσίας Λευκάδας.

11. Το υπ' αριθμ. Φ544.5/327/06/24.3.2006 έγγραφο του Γενικού Επιτελείου Ναυτικού, αποφασίζουμε:

Επικυρώνουμε την από 9.2.2006 έκθεση της κατά το άρθρο 3 του ν. 2971/2001 αρμόδιας Επιτροπής περί χάραξης των ορίων αιγιαλού και παραλίας στη θέση «Καρνίκλι» Λειψόπυργου Δ.Δ. Ευγήρου Δ. Απολλώνιων Νομού Λευκάδας καθώς επίσης και το από το Νοέμβριο του 2005 τοπογραφικό και υψομετρικό διάγραμμα, κλίμακας 1:500, το οποίο συντάχθηκε από τον Πολιτικό Μηχανικό Πανταζή Κηρολίβανο σε μία (1) πινακίδα, ελέγχθηκε για την ακρίβεια της αποτύπωσης στις 29.12.2005 από τη Μαρία Κοντοδήμα, Τοπογράφο Μηχανικό Κτηματικής Υπηρεσίας Λευκάδας και θεωρήθηκε στις 29.12.2005 από τη Μαρία Κοντοδήμα, Τοπογράφο Μηχανικό Κτηματικής Υπηρεσίας Λευκάδας.

Στο τοπογραφικό αυτό διάγραμμα, καθορίσθηκε η οριογραμμή του αιγιαλού με κόκκινη συνεχή πολυγωνική γραμμή με στοιχεία Α1, Α2.........έως Α13.

Η οριογραμμή της παραλίας με κίτρινη συνεχή πολυγωνική γραμμή με στοιχεία Π1, Π2.........έως Π13.

Αποφαίνεται ότι δεν υφίσταται παλαιός αιγιαλός.

Η ζώνη παραλίας έχει πλάτος σταθερό 10 μέτρα για να εξυπηρετούνται οι σκοποί του άρθρου 1 παρ. 2 του ν.2971/2001.

Δεν υπάρχουν κτίσματα εντός του αιγιαλού και της ζώνης παραλίας.

Η απόφαση αυτή μαζί με την έκθεση της Επιτροπής και το τοπογραφικό διάγραμμα, να δημοσιευθούν στην Εφημερίδα της Κυβερνήσεως.

Κέρκυρα, 1 Ιουνίου 2006

Ο Γενικός Γραμματέας Περιφέρειας
ΣΩΤΗΡΙΟΣ Θ. ΒΟΣΔΟΥ

ΕΚΘΕΣΗ
Επιτροπής καθορισμού των ορίων αιγιαλού
και παραλίας του άρθρου 3 του ν.2971/2001
Για τον καθορισμό των ορίων αιγιαλού και παραλίας
στην περιοχή Καρνίκλι Λειψόπυργου Δημοτικού
Διαμερίσματος Ευγήρου Δήμου Απολλωνίων Ν. Λευκάδας
Ενδιαφερόμενος: Χρυσοβιτσίνου Σουζάνα

Στην Λευκάδα σήμερα την 9.2.2006 οι υπογεγραμμένοι:

1. Κωνσταντίνος Βουκελάτος, Προϊστάμενος Κτηματικής Υπηρεσίας Λευκάδας, ως πρόεδρος.

2. Μαρία Κοντοδήμα, Τοπογράφος Μηχανικός Κτηματικής Υπηρεσίας Λευκάδας.

3. Ευάγγελος Μπουλακάκης, Λιμενάρχης Λευκάδας.

4. Ευάγγελος Μοσχονάς, Προϊστάμενος Πολεοδομίας Λευκάδας.

5. Διονυσία Σούνδια, αναπληρώτρια γραμματέας.

Αποτελούντες την επιτροπή καθορισμού των ορίων αιγιαλού και παραλίας δυνάμει του άρθρου 3 του ν.2971/2001, μεταβήκαμε επί τόπου στην προαναφερόμενη περιοχή στις 9.2.2006 και

Αφού λάβαμε υπ' όψη

1. Την από 30.8.2005 αίτηση της Χρυσοβιτσίνου Σουζάνας με την οποία ζητά τον καθορισμό αιγιαλού-παραλίας στην περιοχή Καρνίκλι Λειψόπυργου Δ.Δ. Ευγήρου Δήμου Απολλώνιων Ν. Λευκάδας.

2. Το από τον Νοέμβριο 2005 τοπογραφικό διάγραμμα με κλίμακα 1:500 του Πολιτικού Μηχανικού Πανταζή Κηρολίβανου για τον καθορισμό των ορίων αιγιαλού και παραλίας ελεγμένο για την ακρίβεια της αποτύπωσης από τη Μαρία Κοντοδήμα, Τοπογράφο Μηχ/κό Κτηματικής Υπηρεσίας Λευκάδας και θεωρημένο από τη Μαρία Κοντοδήμα, Τοπογράφο Μηχ/κό Κτηματικής Υπηρεσίας Λευκάδας, όπως το άρθρο 4 του ν.2971/2001 ορίζει.

3. Τις λοιπές διατάξεις του ν.2971/2001 περί αιγιαλού και παραλίας και ειδικότερα τα άρθρα 5 και 9.

4. Τα στοιχεία καθορισμού αιγιαλού και παραλίας που προβλέπονται από το άρθρο 9 του ν. 2971/2001 και ειδικότερα:

α) Τη γεωμορφολογία του εδάφους για την οποία αναλυτικά αναφέρεται ότι:

α1. Η μορφολογία της ακτής συνίσταται από βραχώδη πρανή με ήπιες κλίσεις και ύψη στέψης που κυμαίνονται από 1 έως 3 μέτρα.

α2. Της ακτής συνέχονται εκτάσεις λοφώδεις με έδαφος βραχώδες-ημιβραχώδες.

α3. Το φυσικό όριο βλάστησης συνίσταται από θαμνώδη φυσική βλάστηση (πουρνάρια, σκίνα).

β) Το γεγονός ότι στην περιοχή δεν εντοπίστηκαν παράκτιοι φυσικοί πόροι.

γ) Το γεγονός ότι οι συνήθεις επικρατούντες άνεμοι στην ανωτέρω περιοχή είναι μέτριας έντασης Νοτιοανατολικοί.

δ) Τη μορφολογία του πυθμένα, ο οποίος συνίσταται από ημιβραχώδη - βραχώδη σύσταση και μέτρια βάθη κοντά στην ακτή με μέτριες κλίσεις.

Η θραύση των κυμάτων και η εκτόνωση της ενέργειας γίνεται σε τέτοια απόσταση από την ακτή, ώστε η επίδραση του κύματος στην ακτή να είναι σχετικά μικρή.

ε) Τον τομέα ανάπτυξης κυματισμού σε σχέση με το μέτωπο της ακτής, ότι δηλαδή πρόκειται για ακτή με μικρό ανάπτυγμα πελάγους που δε συμβάλλει στη δημιουργία μεγάλης έντασης κυματικού πεδίου.

στ) Την μη ύπαρξη τεχνικών έργων στην περιοχή.

ζ) Την μη ύπαρξη εγκεκριμένων χωροταξικών κατευθύνσεων και χρήσεων γης που επηρεάζουν την παράκτια ζώνη.

η) Την μη ύπαρξη δημοσίων κτημάτων κάθε κατηγορίας που βρίσκονται σε άμεση γειτνίαση με την παράκτια ζώνη με την επιφύλαξη παντός δικαιώματος του Ελληνικού Δημοσίου που θα προκύψει στο μέλλον.

θ) Την μη ύπαρξη κτηματολογίου.

ι) Την μη ύπαρξη ευπαθών οικοσυστημάτων και προστατευόμενων περιοχών, αποφασίζουμε:

Καθορίζουμε επί του ως άνω τοπογραφικού διαγράμματος:

1. Την οριογραμμή του αιγιαλού με κόκκινη συνεχή πολυγωνική γραμμή.

2. Την οριογραμμή παραλίας με κίτρινη συνεχή πολυγωνική γραμμή.

3. Δεν υφίσταται οριογραμμή παλαιού αιγιαλού

4. Η οριογραμμή αιγιαλού απέχει σταθερά από την οριογραμμή παραλίας απόσταση 10 μ.

Αναλυτικότερα

Οι κατωτέρω κορυφές εξαρτώνται απ' ευθείας από το κρατικό τριγωνομετρικό δίκτυο με συντεταγμένες του ΕΓΣΑ 87.

1. Ως οριογραμμή αιγιαλού ορίζεται η πολυγωνική των κορυφών Α1, Α2, Α3,... έως Α13 με τις συντεταγμένες που αναγράφονται στον πίνακα που ακολουθεί. Η κορυφή Α1 ταυτίζεται ως προς τη θέση με την κορυφή Α8 της ήδη καθορισμένης οριογραμμής αιγιαλού (ΦΕΚ 919/15.10.2004, τ.Δ΄).

ΠΙΝΑΚΑΣ ΣΥΝΤΕΤΑΓΜΕΝΩΝ
ΚΟΡΥΦΩΝ ΑΙΓΙΑΛΟΥ

ΚΟΡΥΦΗ	Χ	Υ
Α1	207353.50	4277006.16
Α2	207335.00	4277037.00
Α3	207342.70	4277086.00
Α4	207352.00	4277113.50
Α5	207360.00	4277153.50
Α6	207370.80	4277183.00
Α7	207393.30	4277222.40
Α8	207426.30	4277270.50
Α9	207493.50	4277303.50
Α10	207531.50	4277367.00
Α11	207559.00	4277422.00
Α12	207582.60	4277445.50
Α13	207636.50	4277489.00


2. Ως οριογραμμή της παραλίας ορίζεται η πολυγωνική των κορυφών Π1, Π2, Π3, ...έως Π13 με τις συνταταγμένες που αναγράφονται στον πίνακα που ακολουθεί. Η κορυφή Π1 ταυτίζεται ως προς τη θέση με την κορυφή Π8 της ήδη καθορισμένης οριογραμμής παραλίας (ΦΕΚ 919/15.10.2004, τ.Δ΄).


ΠΙΝΑΚΑΣ ΣΥΝΤΕΤΑΓΜΕΝΩΝ
ΚΟΡΥΦΩΝ ΠΑΡΑΛΙΑΣ

ΚΟΡΥΦΗ	Χ	Υ
Π1	207343.61	4277003.20
Π2	207324.56	4277034.97
Π3	207332.95	4277088.40
Π4	207342.32	4277116.09
Π5	207350.35	4277156.22
Π6	207361.70	4277187.23
Π7	207384.82	4277227.72
Π8	207419.54	4277278.32
Π9	207486.44	4277311.17
ΠΙΟ	207522.72	4277371.81
Π11	207550.79	4277427.93
Π12	207575.91	4277452.95
Π13	207630.22	4277496.78

Λευκάδα, 9 Φεβρουαρίου 2006

ΚΩΝΣΤΑΝΤΙΝΟΣ ΒΟΥΚΕΛΑΤΟΣ
ΜΑΡΙΑ ΚΟΝΤΟΔΗΜΑ
ΕΥΑΓΓΕΛΟΣ ΜΠΟΥΛΑΚΑΚΗΣ
ΕΥΑΓΓΕΛΟΣ ΜΟΣΧΟΝΑΣ

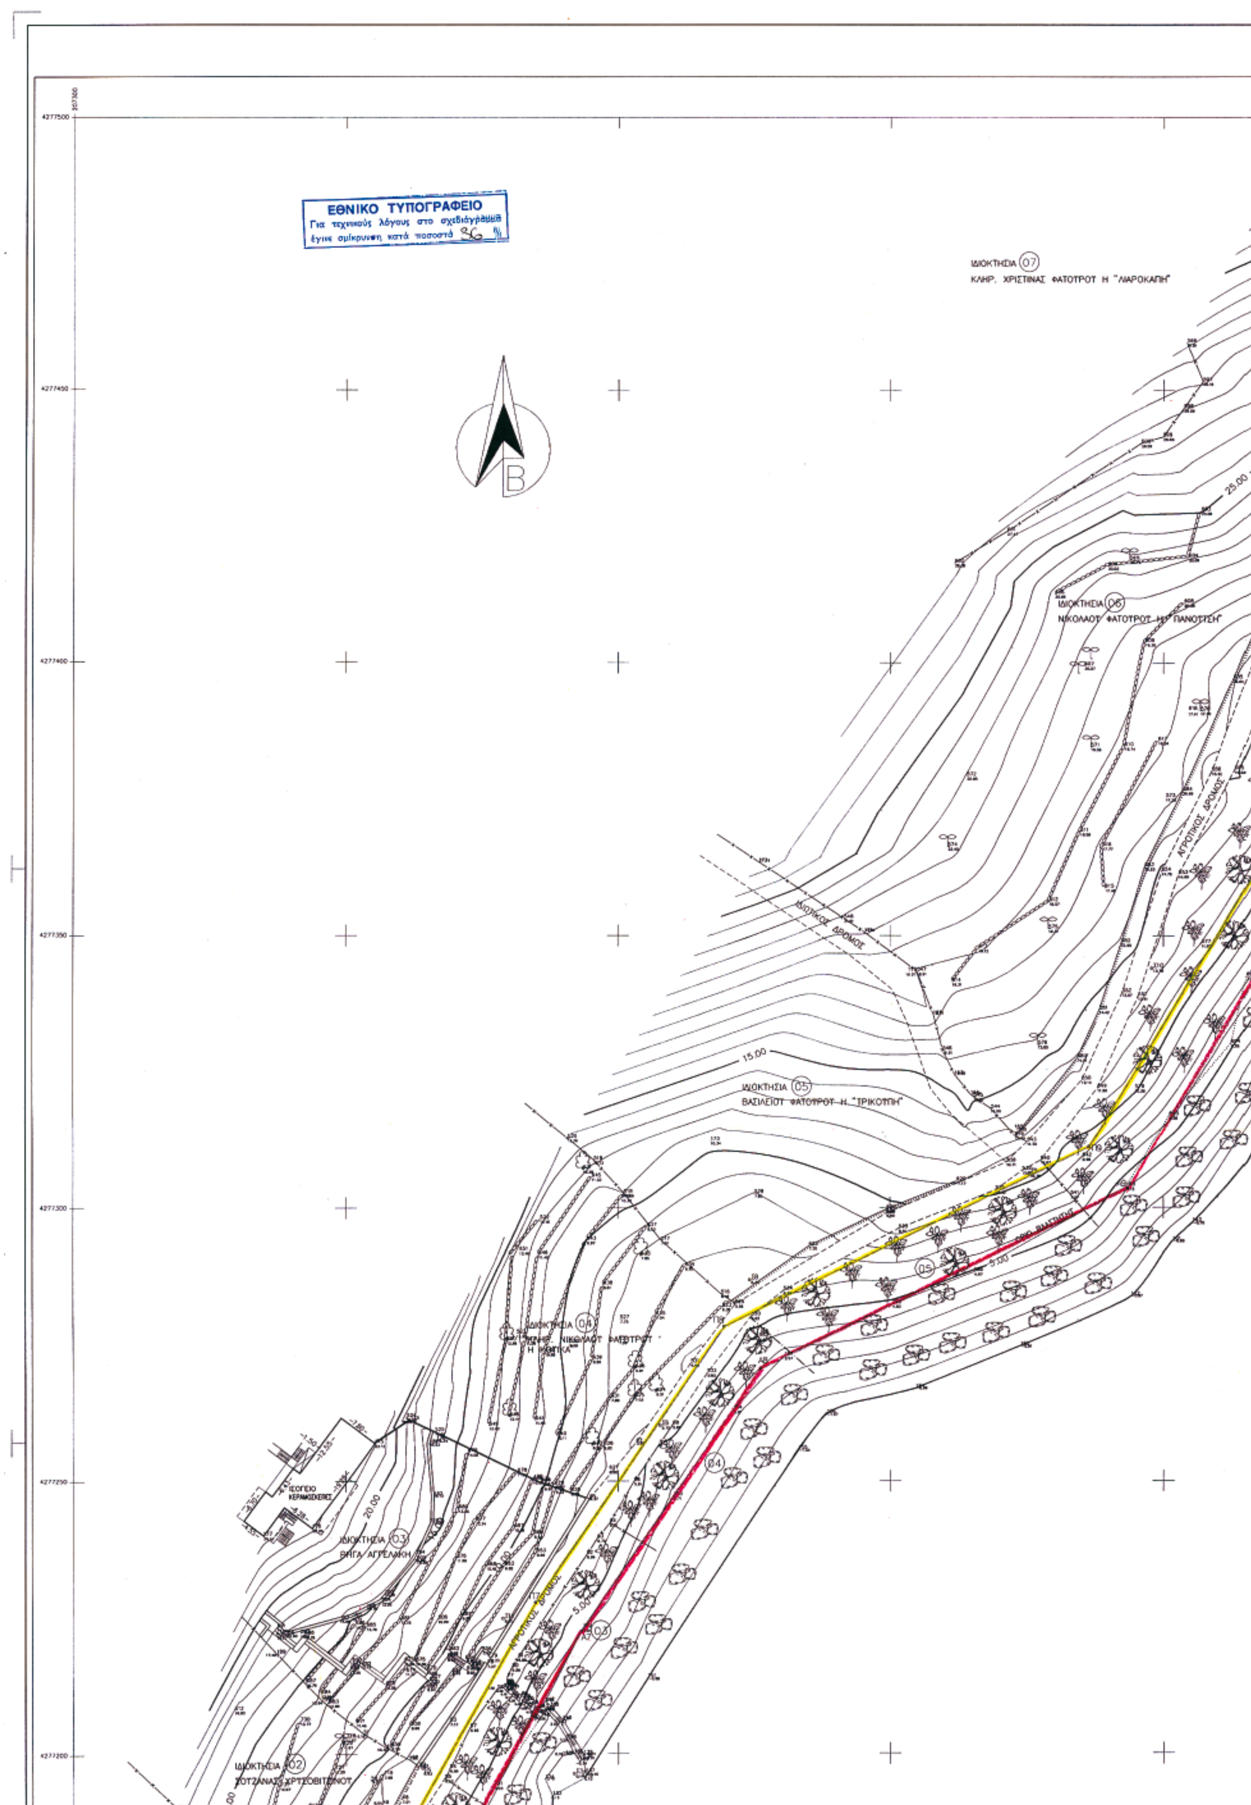
ΕΘΝΙΚΟ ΤΥΠΟΓΡΑΦΕΙΟ
Για τεχνικούς λόγους στο σχεδιάγραμμα
έγινε σμίκρυνση κατά ποσοστό 36 %
4277500
4277450
4277400
4277350
4277300
4277250
4277200
ΙΔΙΟΚΤΗΣΙΑ 07
ΚΛΗΡ. ΧΡΙΣΤΙΝΑΣ ΦΑΤΟΥΡΟΥ Η "ΛΙΑΡΟΚΑΠΗ"
25.00
ΙΔΙΟΚΤΗΣΙΑ 06
ΝΙΚΟΛΑΟΥ ΦΑΤΟΥΡΟΥ Η "ΠΑΝΟΥΤΣΗ"
ΑΓΡΟΤΙΚΟΣ ΔΡΟΜΟΣ
15.00
ΙΔΙΟΚΤΗΣΙΑ 05
ΒΑΣΙΛΕΙΟΥ ΦΑΤΟΥΡΟΥ Η "ΤΡΙΚΟΥΠΗ"
ΙΔΙΟΚΤΗΣΙΑ 04
ΙΣΟΓΕΙΟ
ΚΕΡΑΜΟΣΚΕΠΕΣ
20.00
ΙΔΙΟΚΤΗΣΙΑ 03
ΒΗΓΑ ΑΓΓΕΛΙΚΗ
ΙΔΙΟΚΤΗΣΙΑ 02
5.00

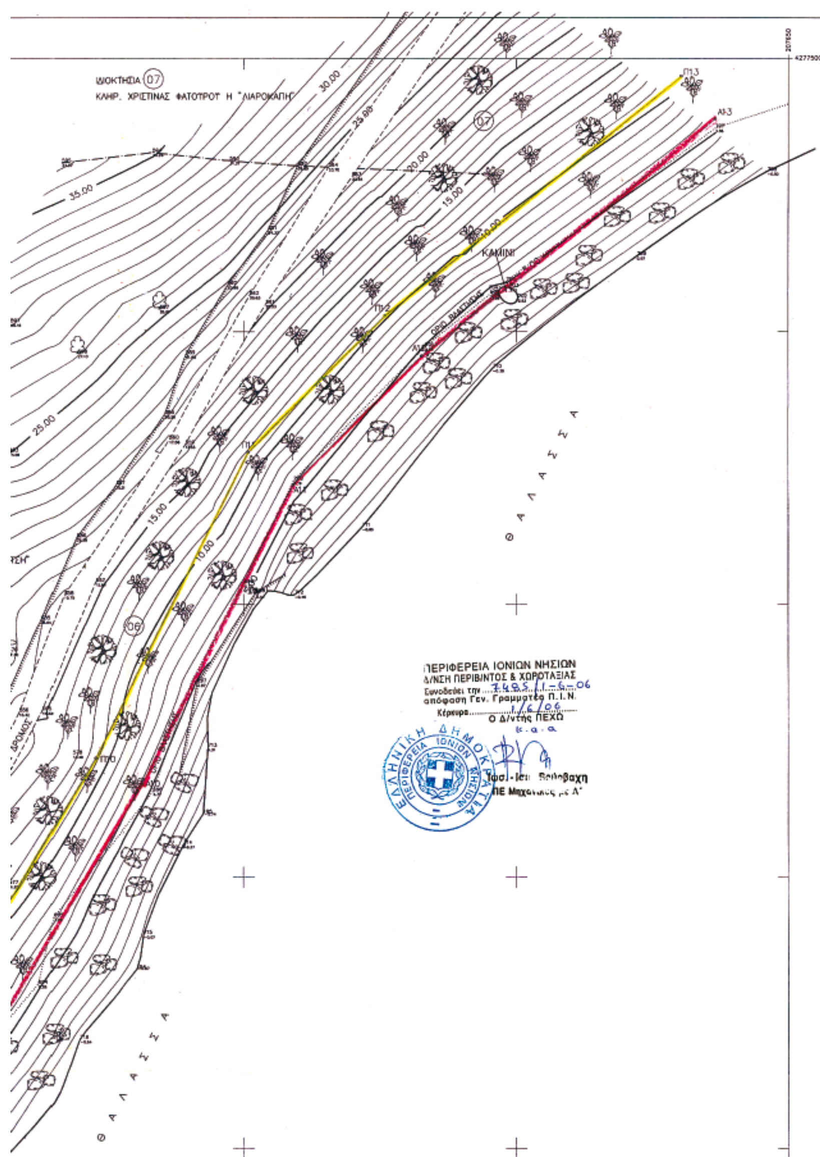

ΥΠΟΜΝΗΜΑ ΕΠΙΤΡΟΠΗΣ

1.- Το παρόν τοπογραφικό Διάγραμμα, συνοδεύει την από 09-02-06 έκθεση της Επιτροπής καθορισμού των ορίων του αιγιαλού (άρθ. 3 του Π.Δ. 2971/2001).

2.- Συμβολισμός γραμμών:

(κόκκινη) : ΟΡΙΟΓΡΑΜΜΗ ΑΙΓΙΑΛΟΥ
(κίτρινη) : ΟΡΙΟΓΡΑΜΜΗ ΠΑΡΑΛΙΑΣ

3.- Οι κορυφές των οριογραμμών που καθορίστηκαν έχουν συντεταγμένες στο προβολικό σύστημα ΕΓΣΑ '87 εμφαινόμενες στους πίνακες του διαγράμματος.

4.- Η οριογραμμή της παραλίας τοποθετήθηκε σε απόσταση 10.00 μ. από την οριογραμμή αιγιαλού σε όλο το μήκος της.

5. Δεν υφίσταται οριογραμμη παλαιού αιγιαλού.

6. Η κορυφή Α1 του αιγιαλού ταυτίζεται ως προς τη θέση με την κορυφή Α8 του καθορισμένου αιγιαλού (ΑΠΟΦ. ΠΙΝ 10169/05-08-2004, ΦΕΚ 919/Δ/2004).
Η κορυφή Π1 της παραλίας ταυτίζεται ως προς τη θέση με την κορυφή Π8 της καθορισμένης παραλίας (ΑΠΟΦ. ΠΙΝ 10169/05-08-2004, ΦΕΚ 919/Δ/2004).

Τα μέλη

Κων/νος Βουκελάτος
Προϊστάμενος Κτηματικής Υπηρεσίας Ν. Λευκάδας

Μαρία Κοντοδήμα
Τοπογράφος Μηχανικός, Μηχανικός Κτηματικής Υπηρεσίας

Μοσχονάς Ευάγγελος
Προϊστάμενος Πολεοδομίας Λευκάδας

Μπουλακάκης Ευάγγελος
Λιμενάρχης Λευκάδας

Λευκάδα 09-02-06

ΠΙΝΑΚΑΣ ΣΥΝΤΕΤΑΓΜΕΝΩΝ ΠΟΛΥΓΩΝΙΚΩΝ ΣΗΜΕΙΩΝ ΚΑΙ ΤΡΙΓΩΝΟΜΕΤΡΙΚΩΝ

α/α	Χ	Ψ	Ζ
Σ1	207351.23	4276986.74	3.76
Σ10	207497.88	4277344.15	13.70
Σ11	207378.85	4277224.87	8.32
Σ2	207324.48	4277044.78	6.26
Σ3	207334.32	4277096.80	7.93
Σ32	207365.05	4276942.49	0.10
Σ33	207362.61	4277003.94	0.66
Σ34	207392.06	4277196.26	0.15
Σ35	207515.18	4277320.77	1.91
Σ4	207350.11	4277157.82	6.79
Σ5	207364.06	4277197.50	6.94
Σ5Α	207351.87	4277163.68	6.79
Σ6	207407.75	4277260.18	5.70
Σ7Μ	207344.13	4276946.39	4.00
Σ8	207424.24	4277286.94	6.23
Σ9	207475.46	4277306.34	10.76
Τ8	207676.69	4278338.90	299.96

ΠΙΝΑΚΑΣ ΣΥΝΤΕΤΑΓΜΕΝΩΝ ΚΟΡΥΦΩΝ ΓΡΑΜΜΗΣ ΑΙΓΙΑΛΟΥ

α/α	Χ	Ψ
Α1	207353.50	4277006.16
Α2	207335.00	4277037.00
Α3	207342.70	4277086.00
Α4	207352.00	4277113.50
Α5	207360.00	4277153.50
Α6	207370.80	4277183.00
Α7	207393.30	4277222.40
Α8	207426.30	4277270.50
Α9	207493.50	4277303.50
Α10	207531.50	4277367.00
Α11	207559.00	4277422.00
Α12	207582.60	4277445.50
Α13	207636.50	4277489.00

ΠΙΝΑΚΑΣ ΣΥΝΤΕΤΑΓΜΕΝΩΝ ΚΟΡΥΦΩΝ ΓΡΑΜΜΗΣ ΠΑΡΑΛΙΑΣ

α/α	Χ	Ψ
Π1	207343.61	4277003.20
Π2	207324.56	4277034.97
Π3	207332.95	4277088.40
Π4	207342.32	4277116.09
Π5	207350.35	4277156.22
Π6	207361.70	4277187.23
Π7	207384.82	4277227.72
Π8	207419.54	4277278.32
Π9	207486.44	4277311.17
Π10	207522.72	4277371.81
Π11	207550.79	4277427.93
Π12	207575.91	4277452.95
Π13	207630.22	4277496.78

ΗΛΕΓΧΘΗ ΓΙΑ ΤΗΝ ΑΚΡΙΒΕΙΑ ΤΗΣ ΑΠΟΤΥΠΩΣΗΣ.
ΛΕΥΚΑΔΑ 29 / 12 / 2005

Η ΕΛΕΓΞΑΣΑ

ΜΑΡΙΑ ΚΟΝΤΟΔΗΜΑ
ΤΟΠΟΓΡ. ΜΗΧΑΝΙΚΟΣ ΠΕ Δ


ΕΘΕΩΡΗΘΗ
ΛΕΥΚΑΔΑ 29 / 12 / 2005


Η ΘΕΩΡΗΣΑΣΑ






ΙΔΙΟΚΤΗΣΙΑ 02
ΤΟΤΖΑΝΑΣ ΧΡΥΣΟΒΙΤΣΙΝΟΥ
ΙΔΙΟΚΤΗΣΙΑ 01
ΚΛΗΡΟΝΟΜΩΝ ΓΕΡΑΣΙΜΟΥ
ΦΑΤΟΥΡΟΥ Η ΤΡΙΚΟΤΗΣ
Θ Α Λ Α Σ Σ Α
Θ Α Λ Α Σ Σ Α
ΟΡΙΟ ΒΛΑΣΤΗΣΗΣ
(ΑΠΟΦ. ΠΙΝ 10169/05-08-2004
ΦΕΚ 919/Δ/2004)
ΡΑΜΠΑ-ΒΕΤΟΝ

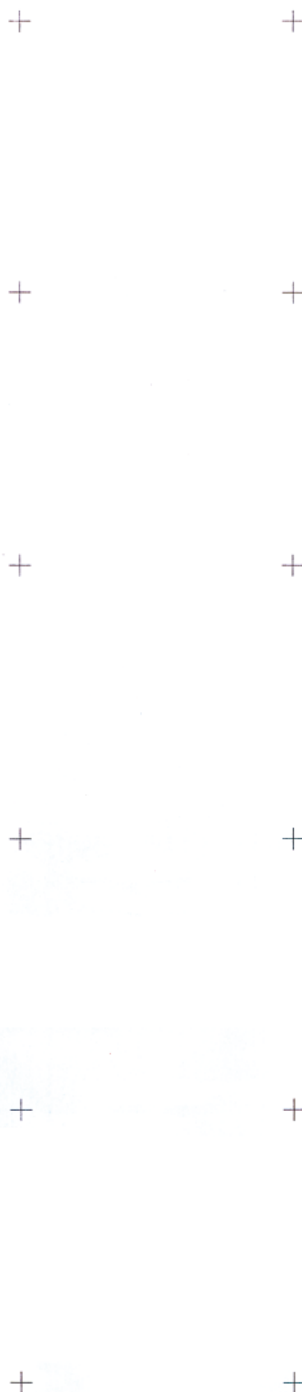

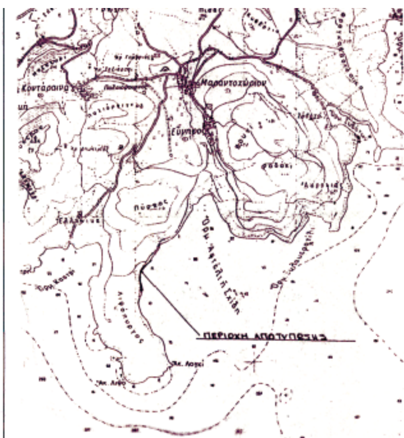


ΑΠΟΣΠΑΣΜΑ ΧΑΡΤΗ Γ.Υ.Σ.
ΚΛΙΜΑΚΑ :1:50.000

ΚΤΗΜΑΤΟΛΟΓΙΚΟΣ ΠΙΝΑΚΑΣ	
ΦΕΡ. ΙΔΙΟΚΤΗΤΩΝ ΠΕΡΙΟΧΗΣ ΑΠΟΤΥΠΩΣΗΣ	
ΚΩΔΙΚΟΣ	ΦΕΡΟΜΕΝΟΙ ΙΔΙΟΚΤΗΤΕΣ
01	ΚΛΗΡ. ΓΕΡΑΣΙΜΟΥ ΦΑΤΟΥΡΟΥ Η "ΤΡΙΚΟΥΓΗ"
02	ΣΟΥΖΑΝΑ ΧΡΥΣΟΒΙΤΣΙΝΟΥ
03	ΡΗΓΑΣ ΑΓΓΕΛΑΚΗΣ
04	ΚΛΗΡ. ΝΙΚΟΛΑΟΥ ΦΑΤΟΥΡΟΥ Η "ΚΟΙΚΑ"
05	ΒΑΣΙΛΕΙΟΣ ΦΑΤΟΥΡΟΣ Η "ΤΡΙΚΟΥΓΗΣ"
06	ΝΙΚΟΛΑΟΣ ΦΑΤΟΥΡΟΣ Η "ΓΙΑΝΟΥΤΣΗΣ"
07	ΚΛΗΡ. ΧΡΙΣΤΙΝΑΣ ΦΑΤΟΥΡΟΥ Η "ΛΙΑΡΟΚΑΠΗ"

ΠΑΡΑΤΗΡΗΣΕΙΣ ΓΙΑ ΤΗΝ ΑΠΟΤΥΠΩΣΗ:

ΤΟ ΣΥΣΤΗΜΑ ΣΥΝΤΕΤΑΓΜΕΝΩΝ ΕΙΝΑΙ ΕΞΑΡΤΗΜΕΝΟ ΑΠΟ ΤΟ ΚΡΑΤΙΚΟ ΤΡΙΓΩΝΟΜΕΤΡΙΚΟ ΔΙΚΤΥΟ.
ΠΡΟΒΟΛΙΚΟ ΣΥΣΤΗΜΑ ΤΡΙΓΩΝΟΜΕΤΡΙΚΗΣ ΕΞΑΡΤΗΣΗΣ ΑΠΟΤΥΠΩΣΗΣ : ΕΓΣΑ '87
ΣΥΝΤΕΛΕΣΤΗΣ ΚΛΙΜΑΚΑΣ ΗΑΤΤ -> ΕΓΣΑ '87 :1.0004
Κ.Φ.Χ. ΣΥΣΤΗΜΑΤΟΣ ΗΑΤΤ Φο=38ο 45', λο= -3ο 15'
Φ.,Χ. 1:5000 : ΑΓ. ΠΕΤΡΟΣ

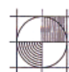

ΤΕΧΝΙΚΟ ΓΡΑΦΕΙΟ : ΜΕΛΕΤΩΝ-/ΚΑΤΑΣΚΕΥΩΝ
ΠΑΝΤΑΖΗ Ι. ΚΗΡΟΛΙΒΑΝΟΥ
ΠΟΛΙΤΙΚΟΥ ΜΗΧΑΝΙΚΟΥ
ΚΑΙ ΣΥΝΕΡΓΑΤΩΝ

Ν. ΣΤΟΥΡΝΑΡΑ 9 31100 ΛΕΥΚΑΔΑ
ΤΗΛ.-FAX: (26450)25088/26204
e-mail : kirolpan@otenet.gr

ΕΡΓΟ : ΜΕΛΕΤΗ ΚΑΘΟΡΙΣΜΟΥ ΑΙΓΙΑΛΟΥ ΚΑΙ ΠΑΡΑΛΙΑΣ ΠΕΡΙΟΧΗΣ "ΚΑΡΝΙΚΛΙ"-"ΛΕΙΨΟΠΥΡΓΟΣ" Δ.Δ. ΕΥΓΗΡΟΥ ΔΗΜΟΥ ΑΠΟΛΛΩΝΙΩΝ

ΕΝΔΙΑΦΕΡΟΜΕΝΟΣ : ΣΟΥΖΑΝΑ ΧΡΥΣΟΒΙΤΣΙΝΟΥ

ΘΕΣΗ ΕΡΓΟΥ : "ΚΑΡΝΙΚΛΙ"-"ΛΕΙΨΟΠΥΡΓΟΣ" ΔΗΜΟΤΙΚΟΥ ΔΙΑΜΕΡΙΣΜΑΤΟΣ ΕΥΓΗΡΟΥ ΔΗΜΟΥ ΑΠΟΛΛΩΝΙΩΝ

ΧΡΟΝΟΣ ΜΕΛΕΤΗΣ : 2η ΥΠΟΒΟΛΗ 30-11-2005

ΜΕΛΕΤΗΤΗΣ : ΠΑΝΤΑΖΗΣ ΚΗΡΟΛΙΒΑΝΟΣ ΠΟΛΙΤΙΚΟΣ ΜΗΧΑΝΙΚΟΣ

ΘΕΜΑ ΣΧΕΔΙΟΥ :	ΑΡ. ΣΧΕΔΙΟΥ :
ΤΟΠΟΓΡΑΦΙΚΟ-ΚΤΗΜΑΤΟΛΟΓΙΚΟ ΔΙΑΓΡΑΜΜΑ	Αρ. 1
ΚΛΙΜΑΚΑ : 1/500	



